


Схема сучасного використання території та схема існуючих обмежень у використанні земель.

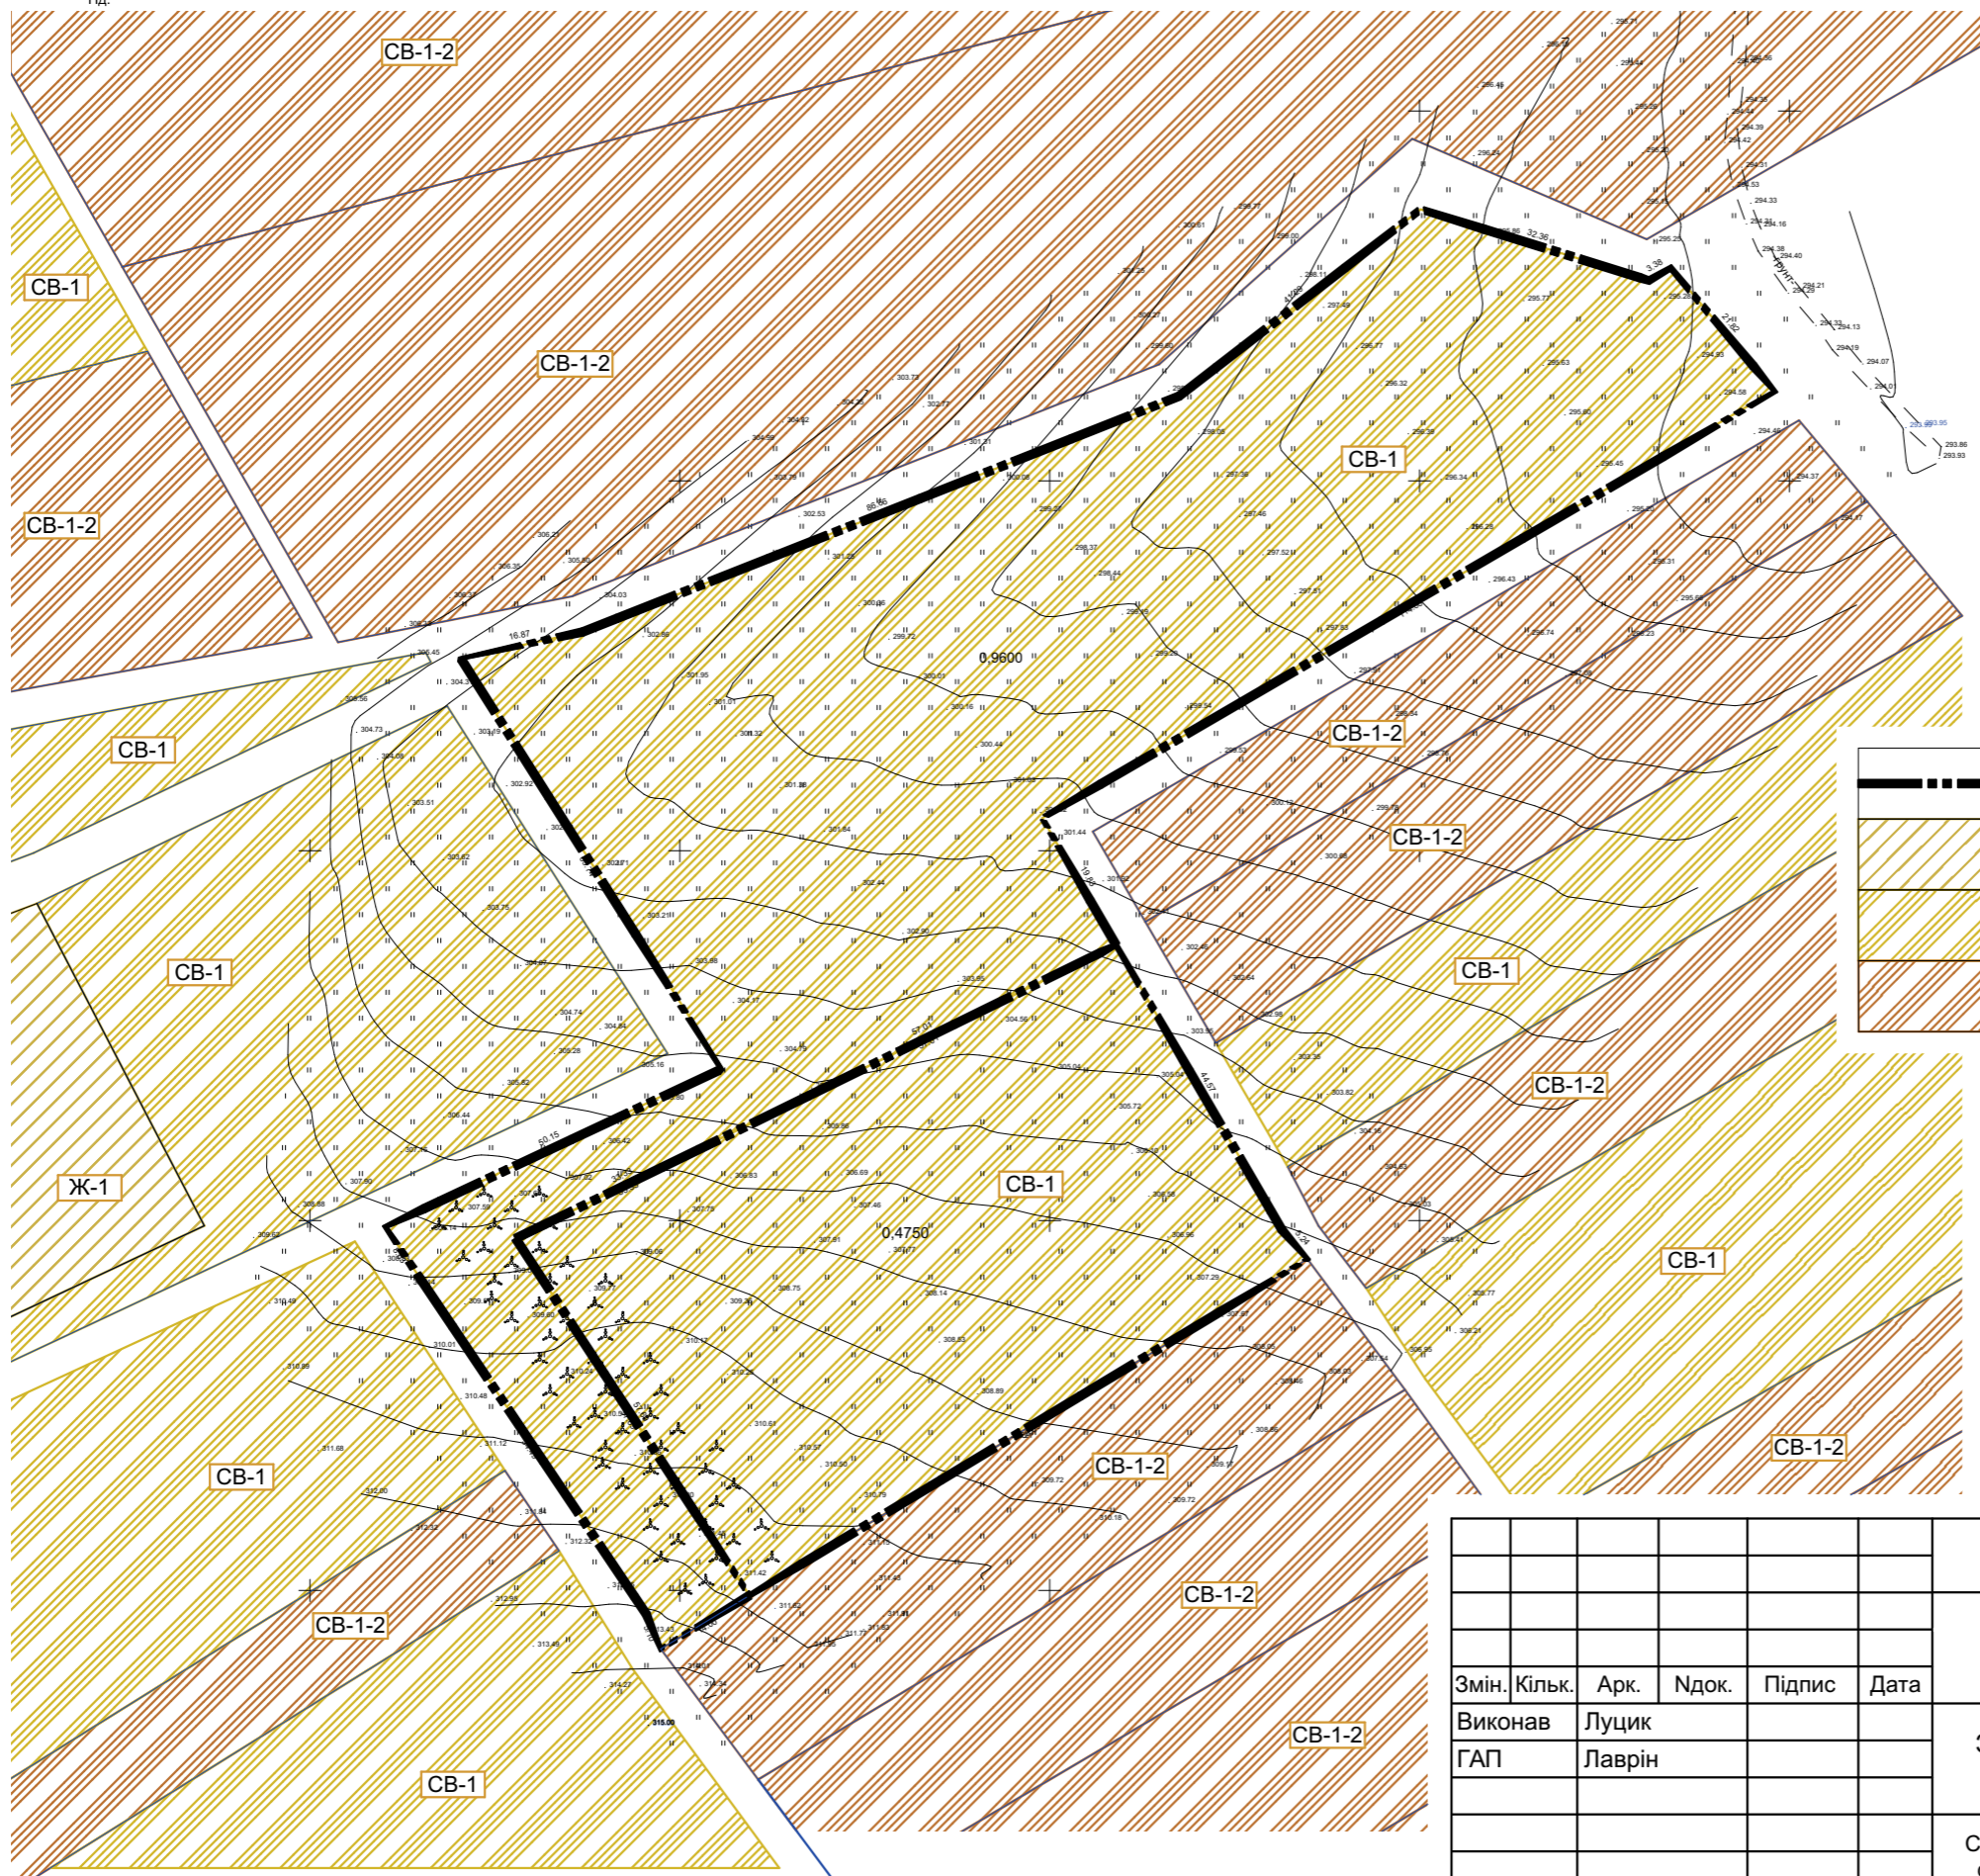

Умовні позначення:

	Межа ділянки
	Територія житлової садибної забудови
	Територія сільськогосподарського призначення
	Сільськогосподарське товарне виробництво (паї)

						Детальний план території земельних ділянок площею 0,9600га та 0,4750га, для будівництва ставка - акумулюючої водойми, садових будинків та благоустрою території за межами с.Суходіл Львівського району Львівської області.			
Змін.	Кільк.	Арк.	Ндок.	Підпис	Дата	Замовник: Виконавчий комітет Бібрської міської ради	Стадія	Аркуш	Аркушів
							ДПТ	2	
Виконав	Луцик					Схема сучасного використання території та схема існуючих обмежень у використанні земель. М1:1000	ФОП Лаврін В.С.		
ГАП	Лаврін								