


Проектний план та схема проектних обмежень у використанні земель. План функціонального зонування території.

Техніко-економічні показники

№п/п	Найменування	Показники
1.	Площа ділянки №1	0,9600 га
2.	Площа ділянки №2	0,4750 га
3.	Площа забудови	0,0145 га
4.	Площа дзеркала води	0,4650 га
5.	Площа заощення	0,1 га
6.	Площа озеленення	0,8600 га

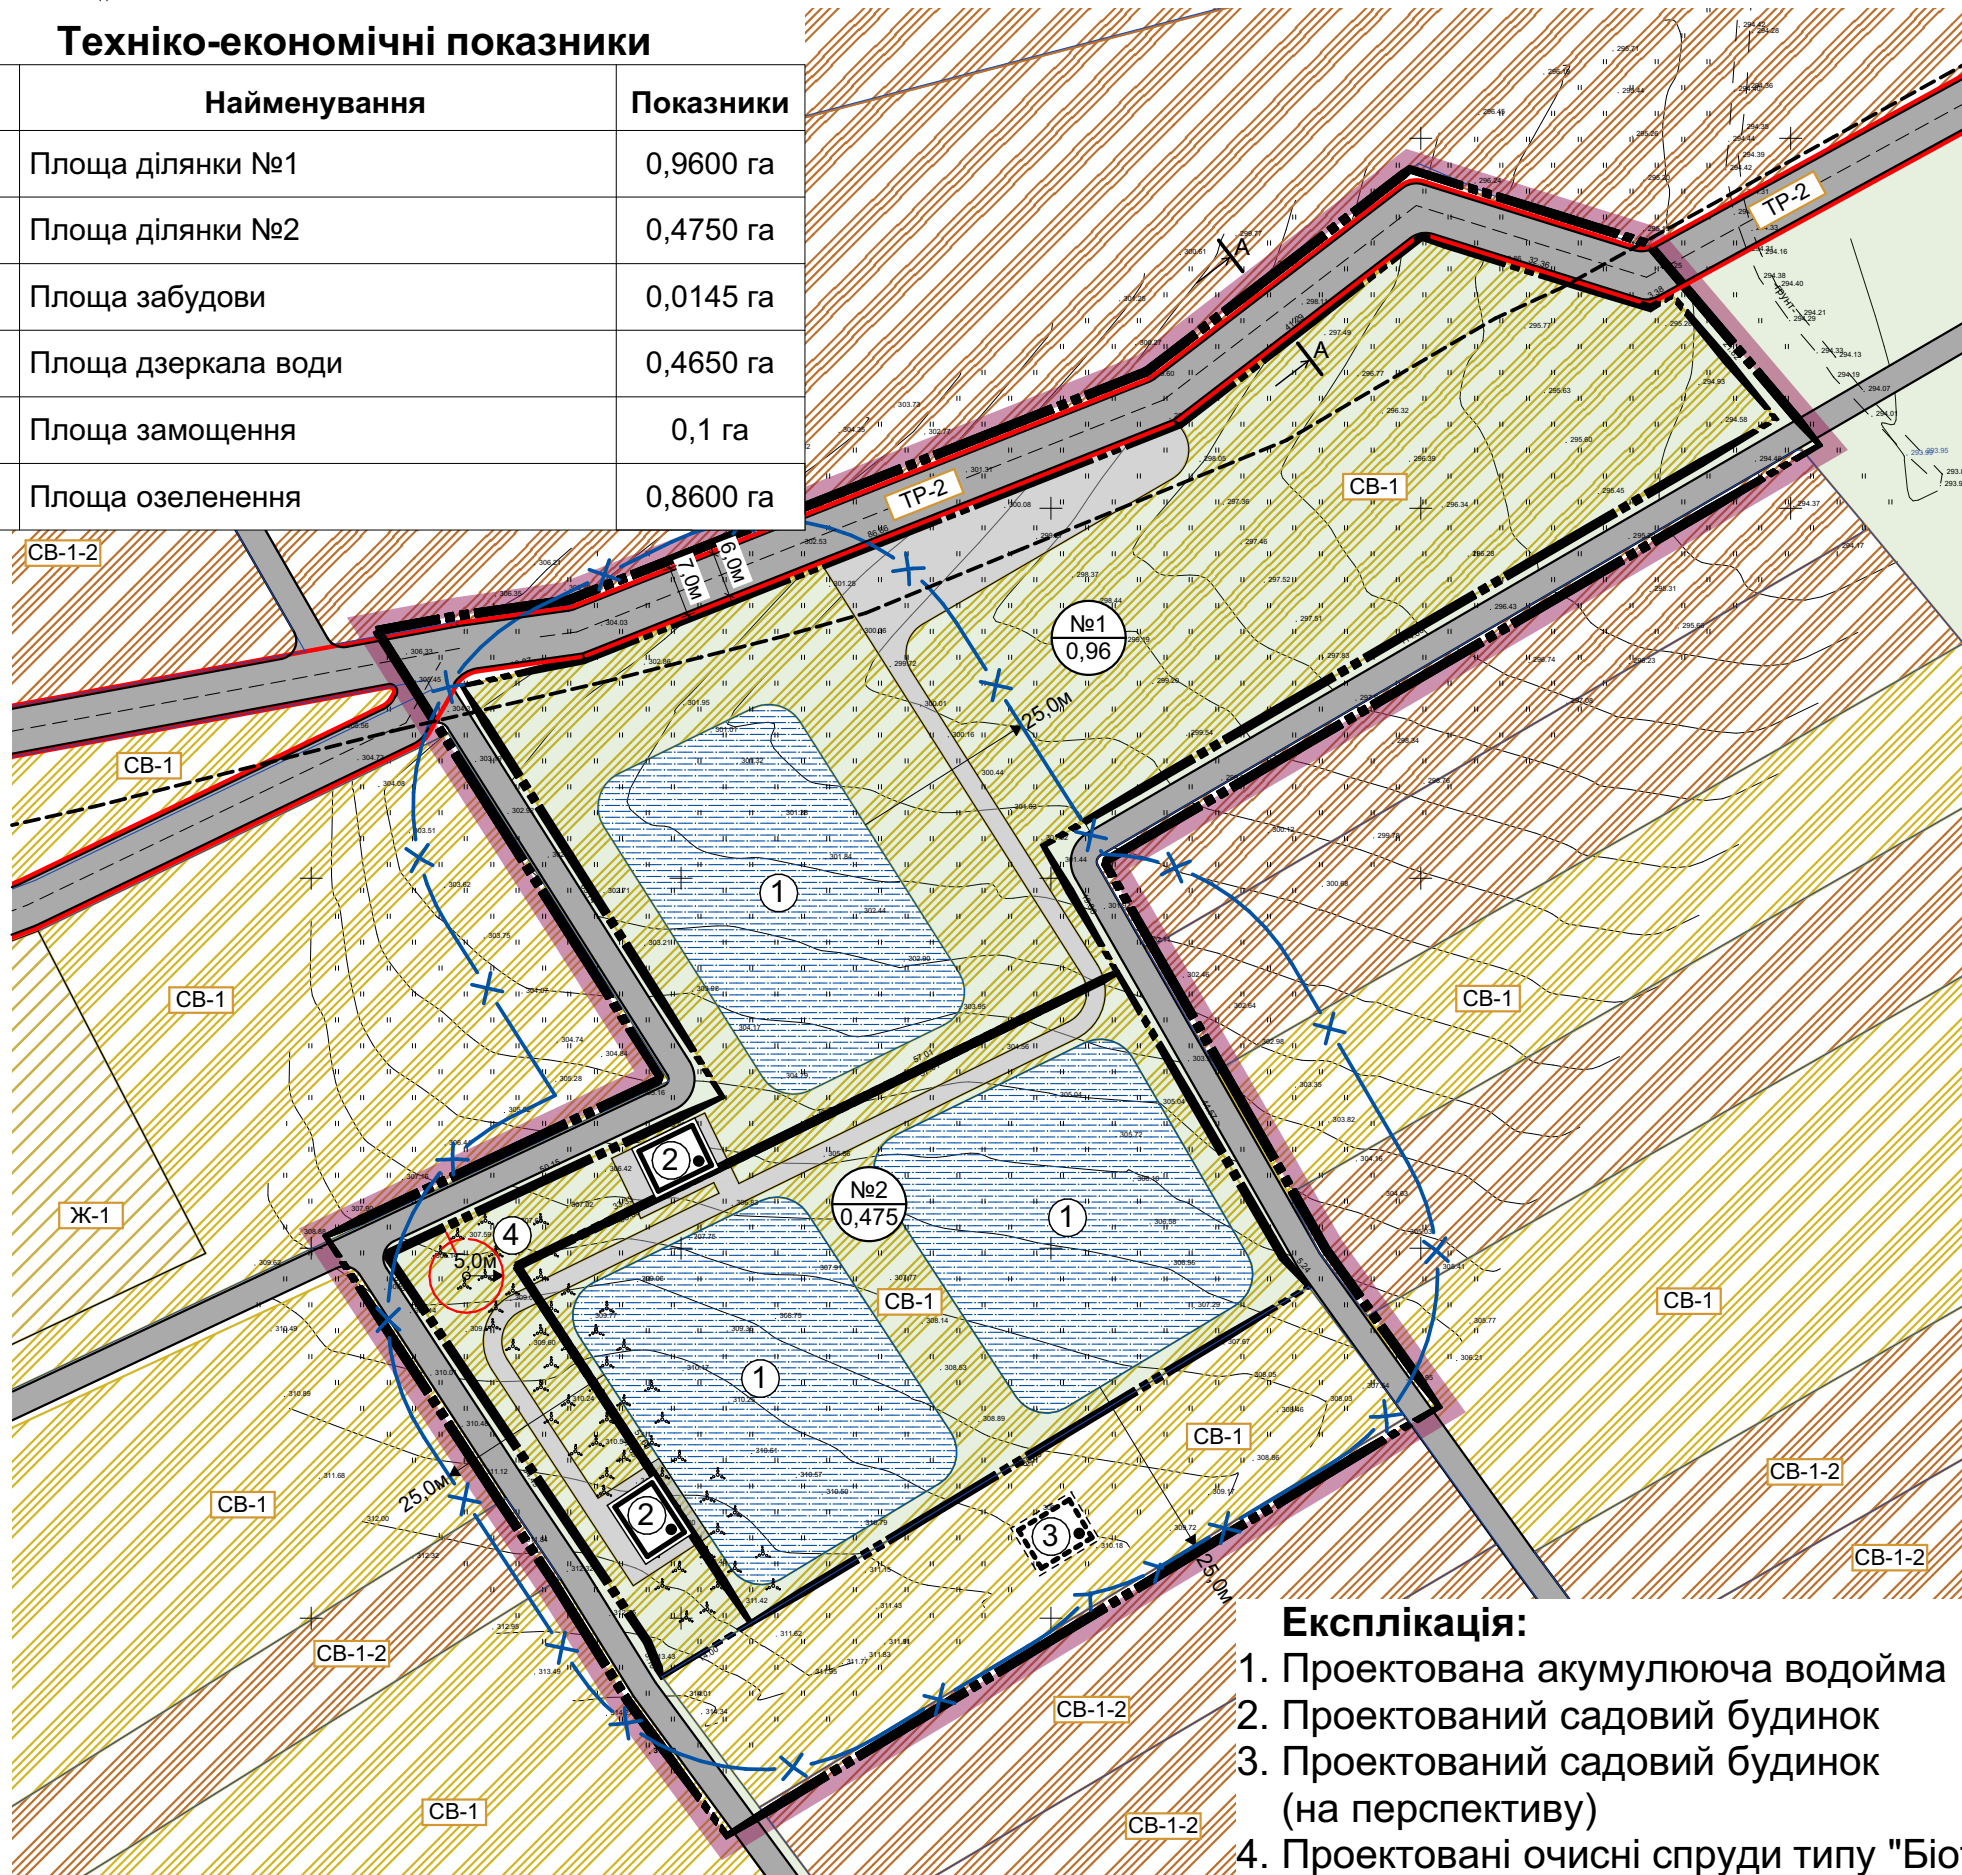

Умовні позначення:

	Межа території опрацювання
	Межа ділянки
	Територія житлової садибної забудови
	Територія сільськогосподарського призначення
	Сільськогосподарське товарне виробництво (паї)
	Водний об'єкт
	Озеленення
	Житловий будинок, познач. поверховості будинку
	Вулиці, дороги та червоні лінії
	Прибережна захисна смуга

Функціональне зонування території

Зона	Назва функціональної зони	Цільове призначення земельної ділянки	Код виду функціонального призначення території	Код за ДТУ	Код за КВЦПЗД
CB-1	Територія земель сільськогосподарського призначення	Для ведення особистого селянського господарства		CB-1	01.03
Ж-1	Територія земель житлової та громадської забудови	для будівництва та обслуговування житлового будинку, господарських будівель та споруд		Ж-1	02.01
CB-1-2	Територія земель сільськогосподарського призначення	Для ведення товарного сільськогосподарського виробництва		CB-1-2	01.01
TP-2	Зона транспортної інфраструктури	Для розміщення та експлуатації будівель і споруд автомобільного транспорту та дорожнього господарства		TP-2	

Експлікація:

1. Проектована акумулююча водойма
2. Проектований садовий будинок
3. Проектований садовий будинок (на перспективу)
4. Проектовані очисні споруди типу "Біотал"

Детальний план території земельних ділянок площею 0,9600га та 0,4750га, для будівництва ставка - акумулюючої водойми, садових будинків та благоустрою території за межами с.Суходіл Львівського району Львівської області.							
Змін.	Кільк.	Арк.	Ндок.	Підпис	Дата		
Виконав	Луцик						
ГАП	Лаврін						
Замовник: Виконавчий комітет Бібрської міської ради					Стадія	Аркуш	Аркушів
					ДПТ	3	
Проектний план та схема проектних обмежень у використанні земель. План функціонального зонування території. М1:1000					ФОП Лаврін В.С.		