


Схема інженерного забезпечення території.

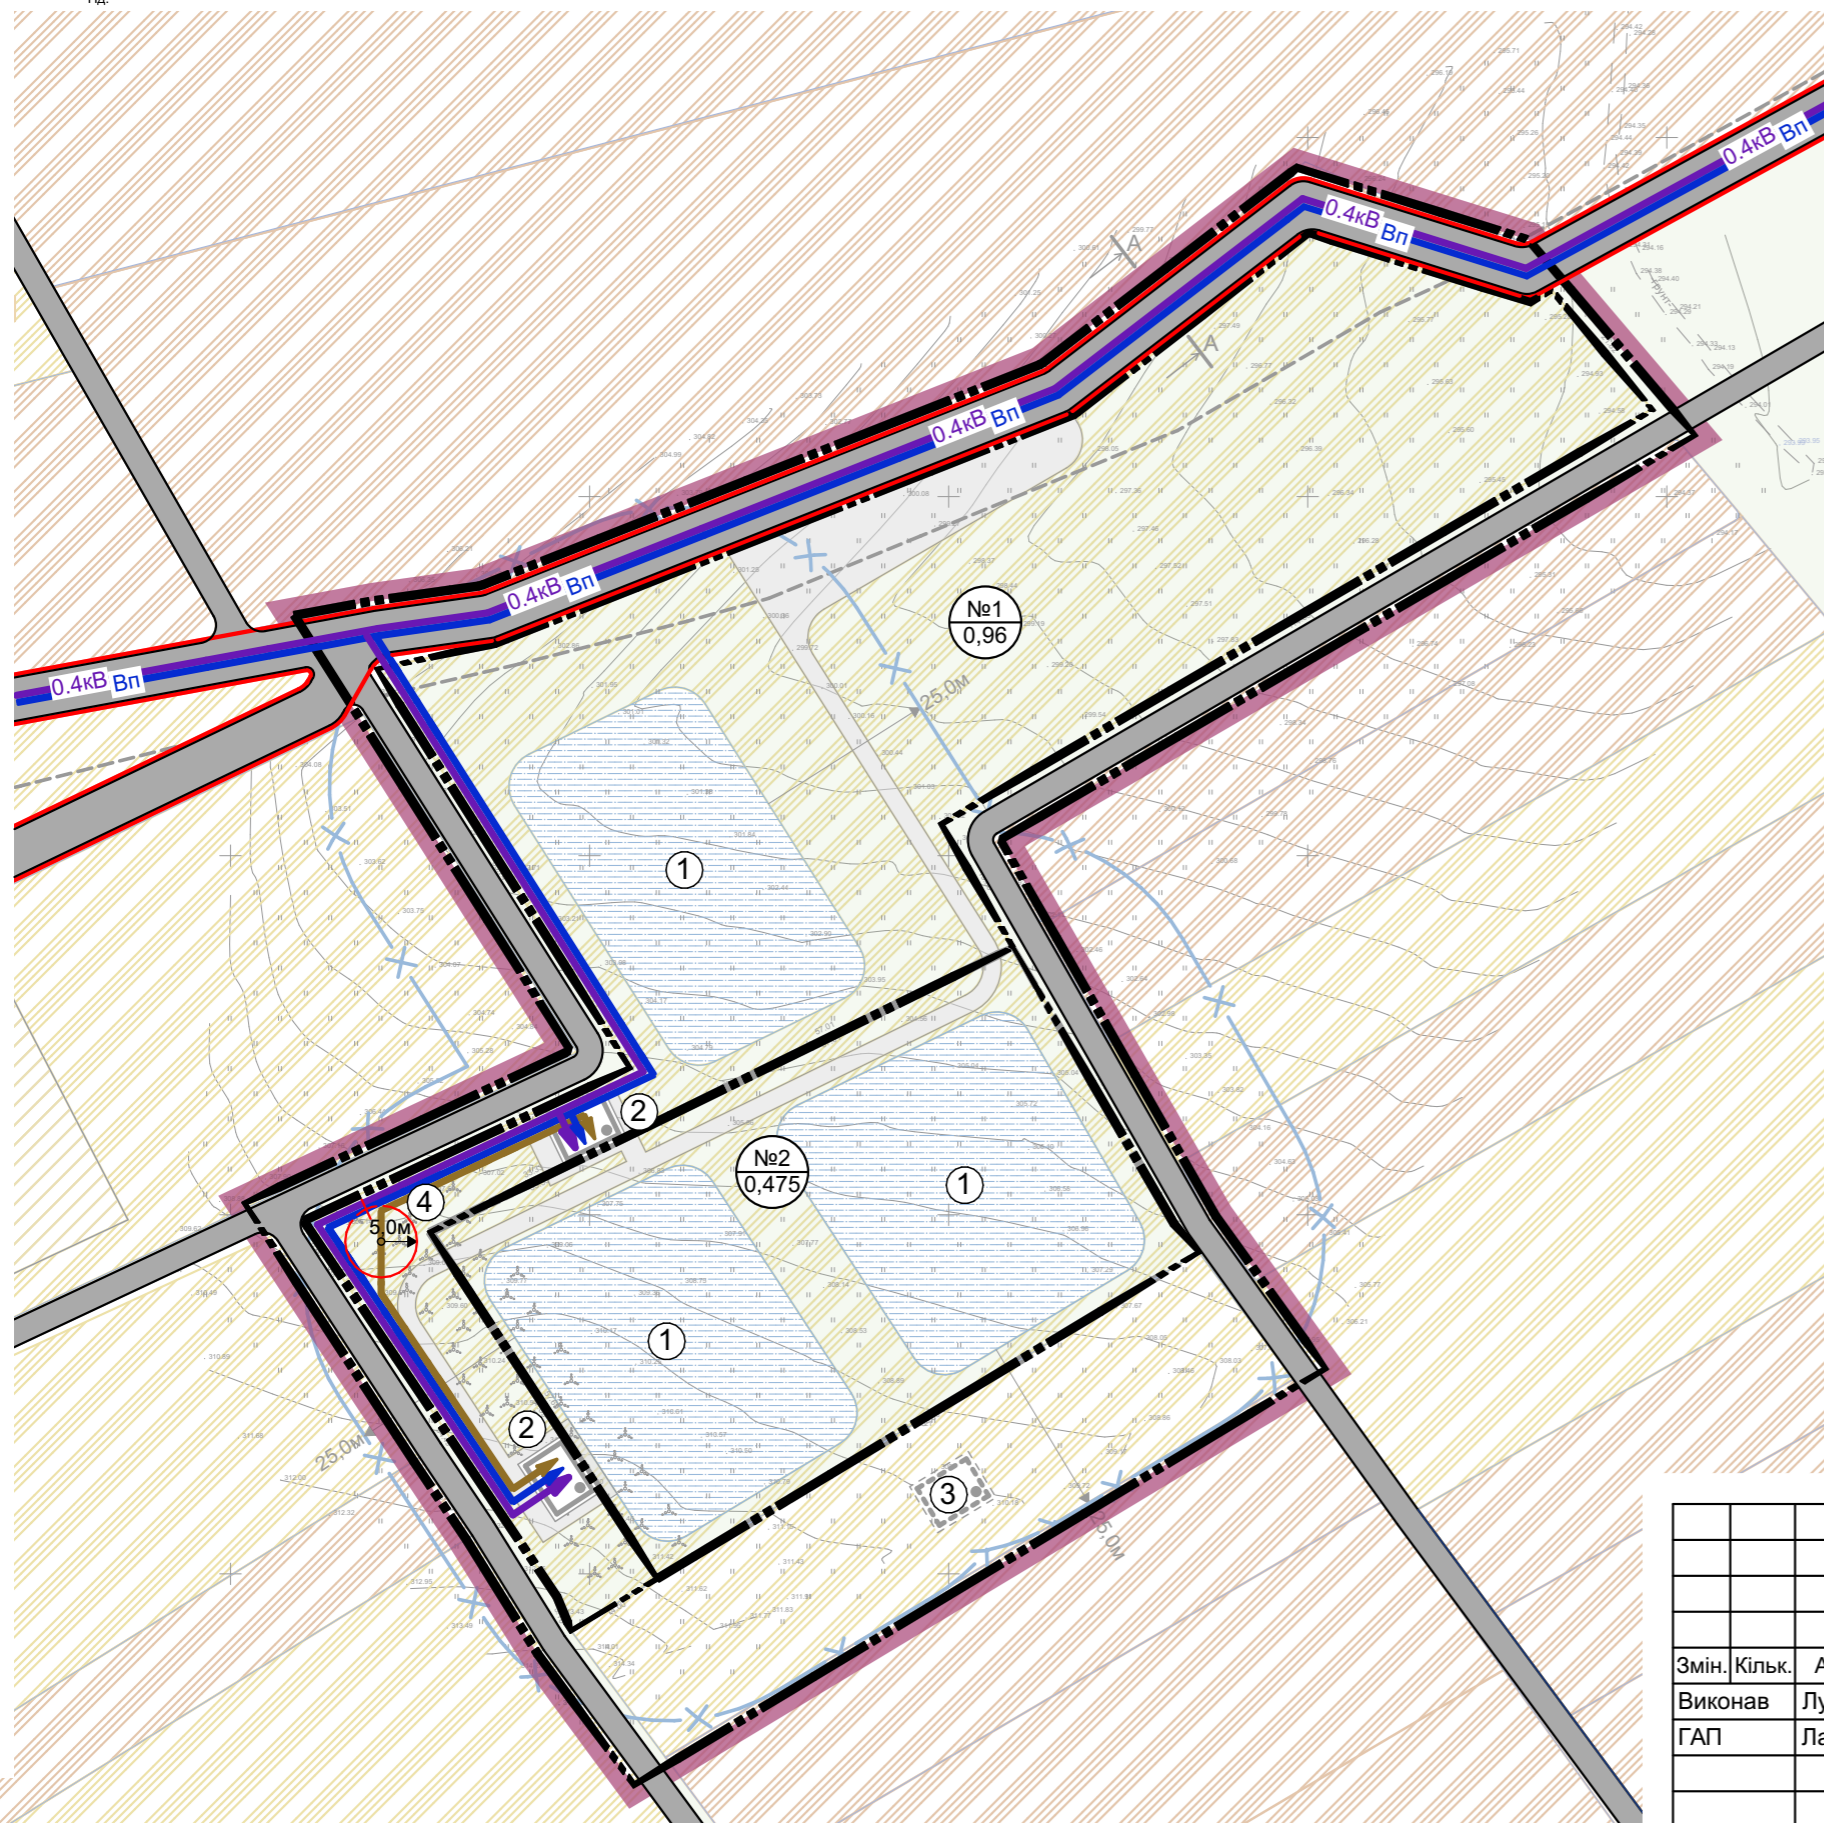

Умовні позначення:

	Межа території опрацювання
	Межа ділянки
	Територія житлової садибної забудови
	Територія сільськогосподарського призначення
	Сільськогосподарське товарне виробництво (паї)
	Водний об'єкт
	Озеленення
	Житловий будинок, познач. поверховості будинку
	Вулиці, дороги та червоні лінії
	Прибережна захисна смуга
	0.4кВ Повітряна лінія електропередач
	Вп Мережа господарсько-питного водопроводу
	К Каналізаційна мережа

Експлікація:

1. Проектована акумулююча водойма
2. Проектований садовий будинок
3. Проектований садовий будинок (на перспективу)
4. Проектовані очисні споруди типу "Біотал"

							Детальний план території земельних ділянок площею 0,9600га та 0,4750га, для будівництва ставка - акумулюючої водойми, садових будинків та благоустрою території за межами с.Суходіл Львівського району Львівської області.			
Змін.	Кільк.	Арк.	Ндок.	Підпис	Дата		Замовник: Виконавчий комітет Бібрської міської ради	Стадія	Аркуш	Аркушів
Виконав	Луцик						Замовник: Виконавчий комітет Бібрської міської ради	ДПТ	4	
ГАП	Лаврін							Схема інженерного забезпечення території. М1:1000	ФОП Лаврін В.С.	