


Схема транспортної мобільності та інфраструктури. Креслення поперечного профілю вулиці.

Експлікація:


1. Проектована акумулююча водойма
2. Проектований садовий будинок
3. Проектований садовий будинок (на перспективу)
4. Проектовані очисні споруди типу "Біотал"

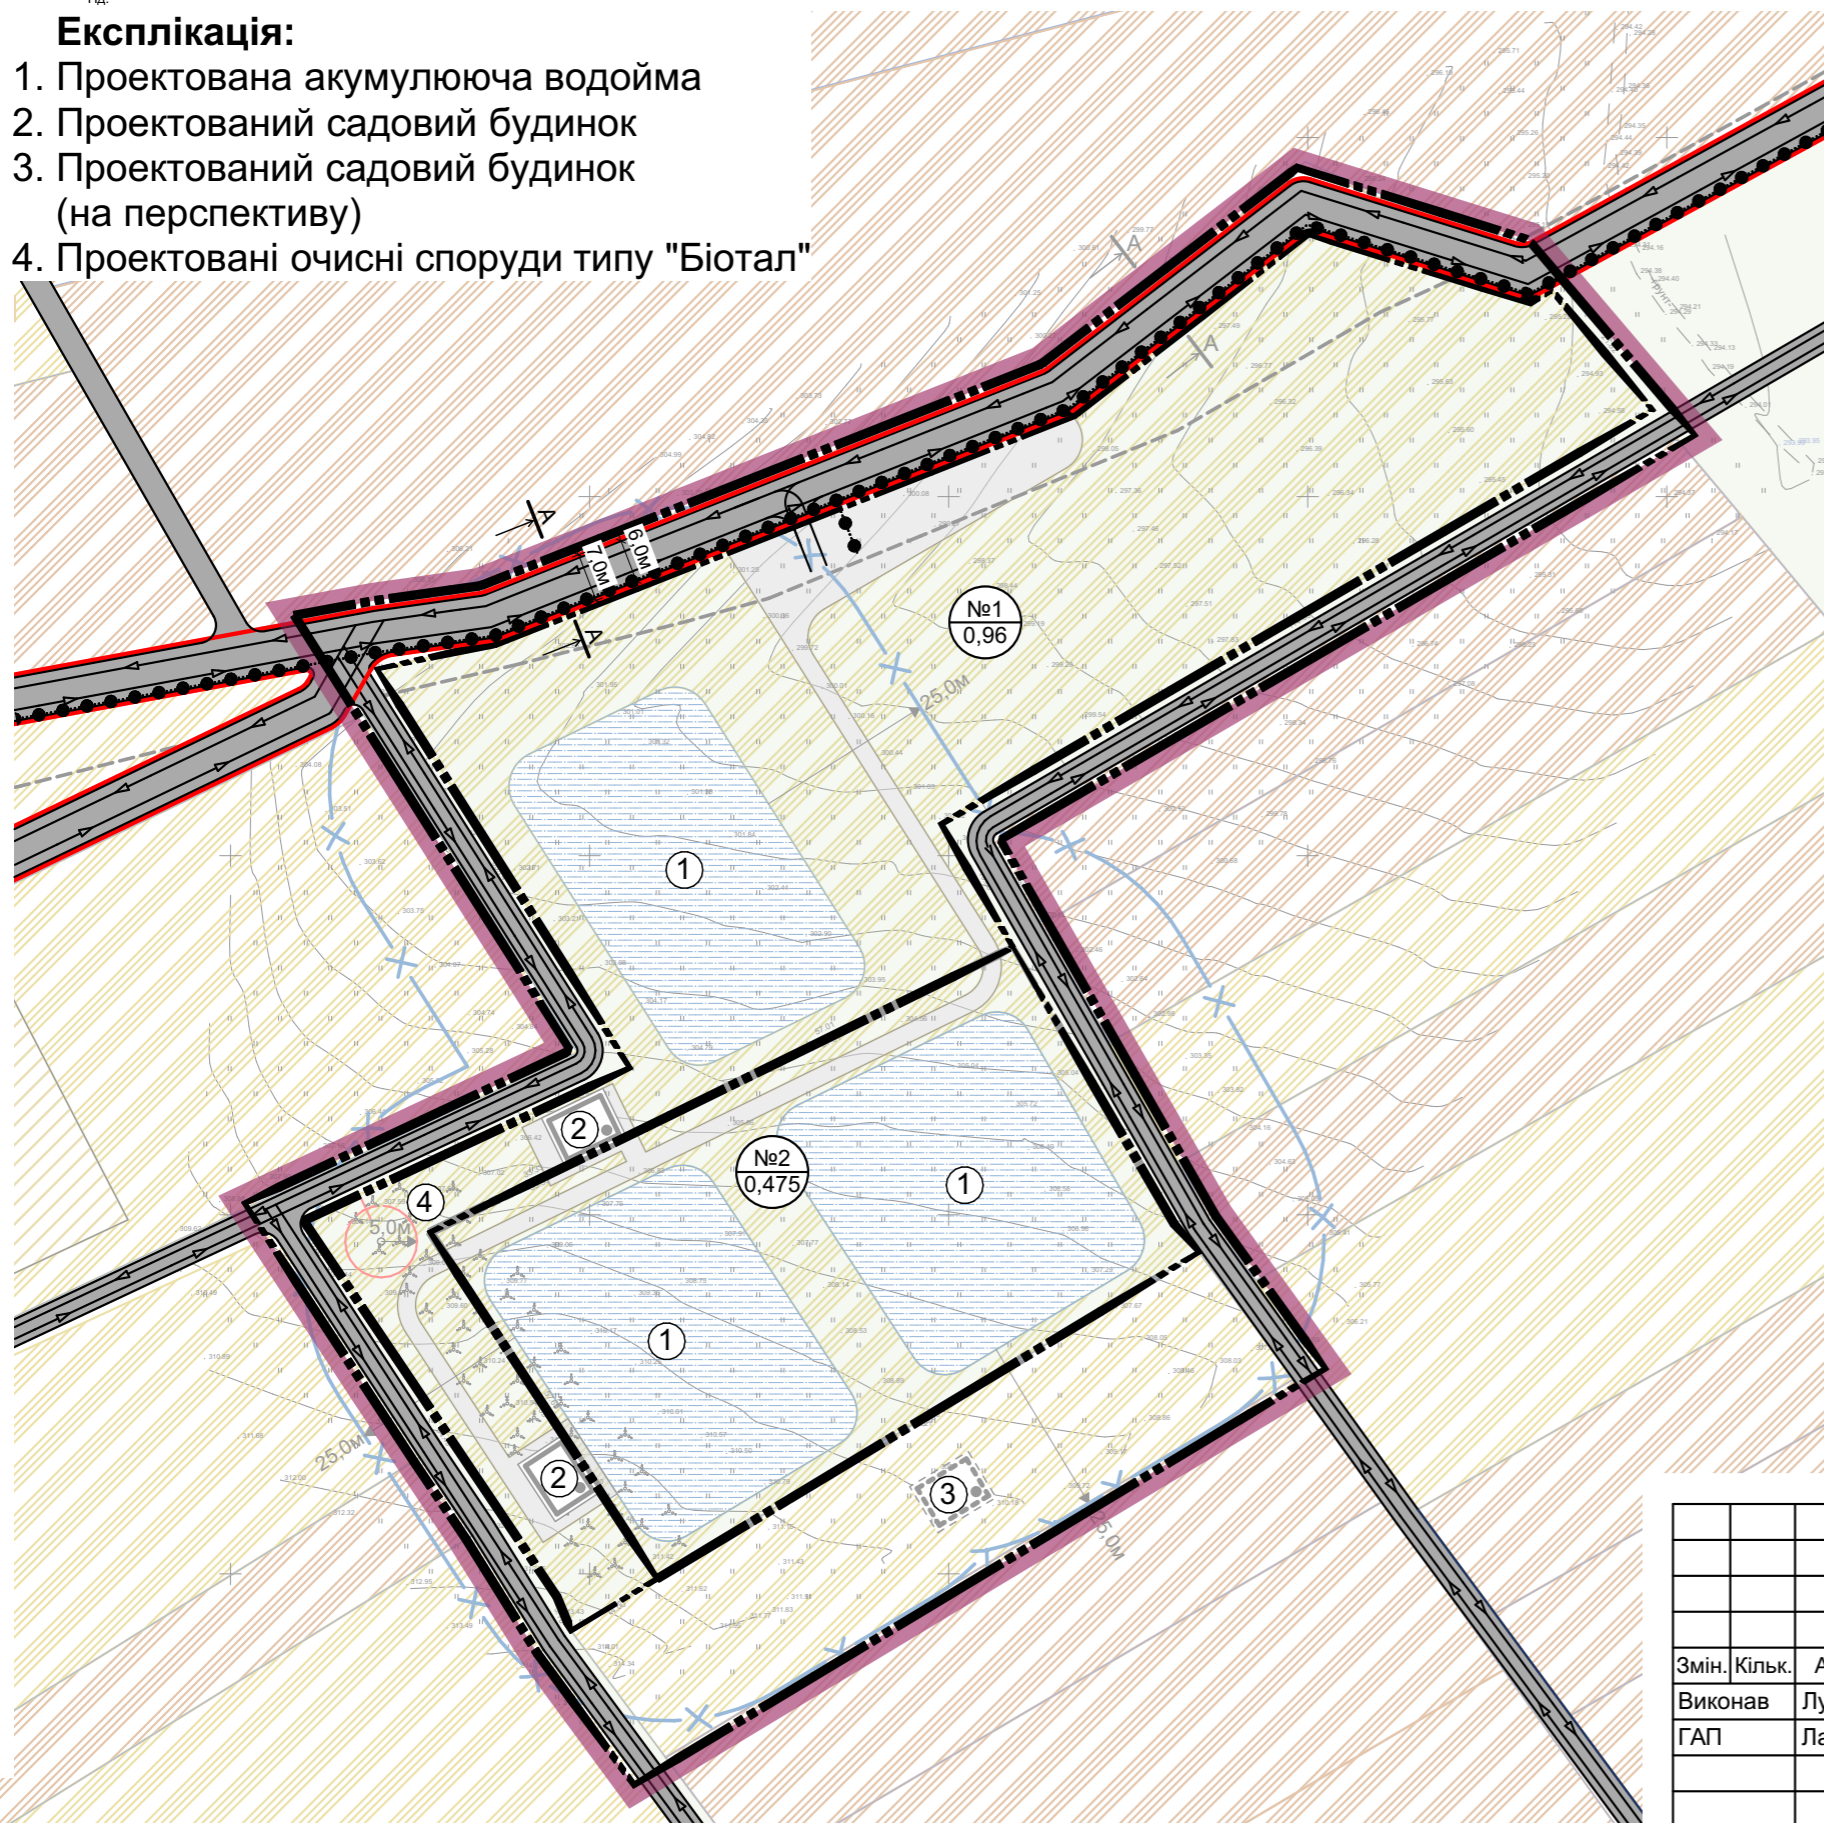

Умовні позначення:

	Межа території опрацювання
	Межа ділянки
	Територія житлової садибної забудови
	Територія сільськогосподарського призначення
	Сільськогосподарське товарне виробництво (паї)
	Водний об'єкт
	Озеленення
	Житловий будинок, познач. поверховості будинку
	Вулиці, дороги та червоні лінії
	Прибережна захисна смуга
	Основний шлях руху автотранспорту
	Основний шлях руху пішоходів

Поперечний профіль А-А М 1:100

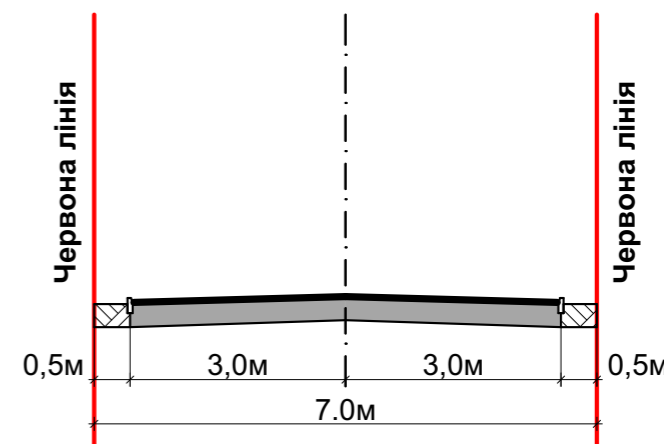

						Детальний план території земельних ділянок площею 0,9600га та 0,4750га, для будівництва ставка - акумулюючої водойми, садових будинків та благоустрою території за межами с.Суходіл Львівського району Львівської області.			
Змін.	Кільк.	Арк.	Ндок.	Підпис	Дата	Замовник: Виконавчий комітет Бібрської міської ради	Стадія	Аркуш	Аркушів
Виконав	Луцик						ДПТ	5	
ГАП	Лаврін					Схема транспортної мобільності та інфраструктури. Креслення поперечного профілю вулиці. М1:1000	ФОП Лаврін В.С.		