


# Схема інженерної підготовки, благоустрою території та вертикального планування.

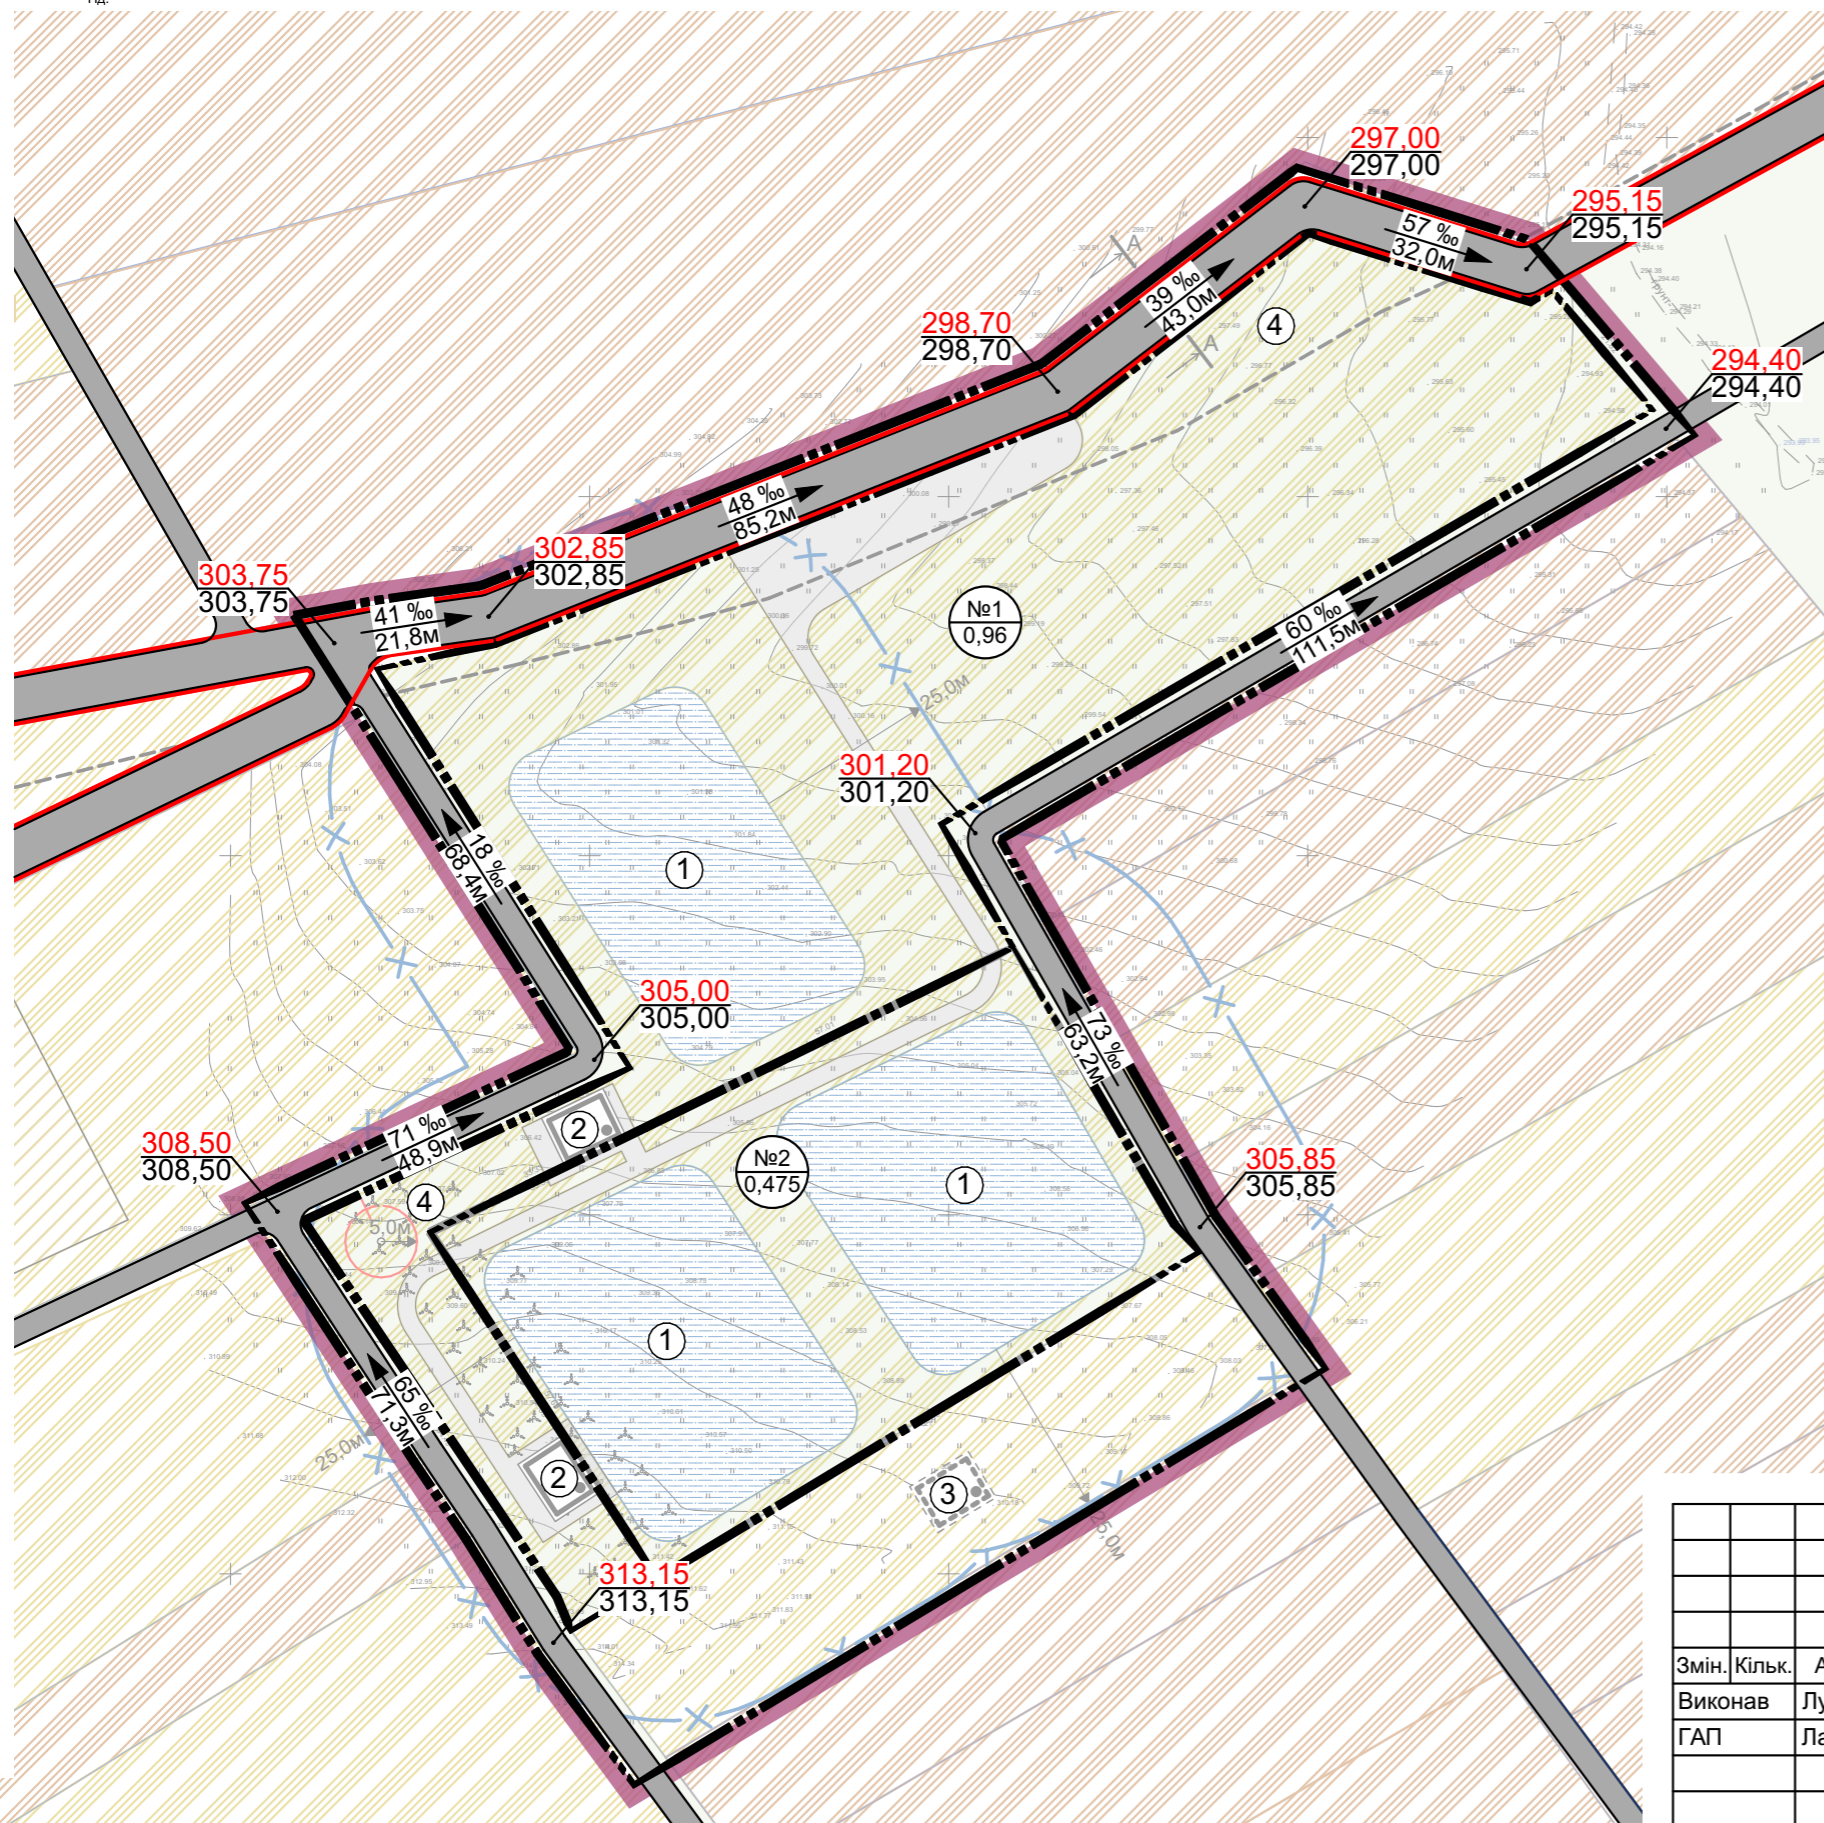

## Умовні позначення:

	Межа території опрацювання
	Межа ділянки
	Територія житлової садибної забудови
	Територія сільськогосподарського призначення
	Сільськогосподарське товарне виробництво (паї)
	Водний об'єкт
	Озеленення
	Житловий будинок, познач. поверховості будинку
	Вулиці, дороги та червоні лінії
	Прибережна захисна смуга
	Проектна позначка висоти
	Натуральна позначка висоти
	Ухил, напрям стоку, відстань

## Експлікація:

1. Проектована акумулююча водойма
2. Проектований садовий будинок
3. Проектований садовий будинок (на перспективу)
4. Проектовані очисні споруди типу "Біотал"

						Детальний план території земельних ділянок площею 0,9600га та 0,4750га, для будівництва ставка - акумулюючої водойми, садових будинків та благоустрою території за межами с.Суходіл Львівського району Львівської області.				
Змін.	Кільк.	Арк.	Ндок.	Підпис	Дата	Замовник: Виконавчий комітет Бібської міської ради		Стадія	Аркуш	Аркушів
Виконав	Луцик					ДПТ		6		
ГАП	Лаврін					Схема інженерної підготовки, благоустрою території та вертикального планування. М1:1000		ФОП Лаврін В.С.		