


Схема розташування земельної ділянки на основі схеми планування території Львівської області

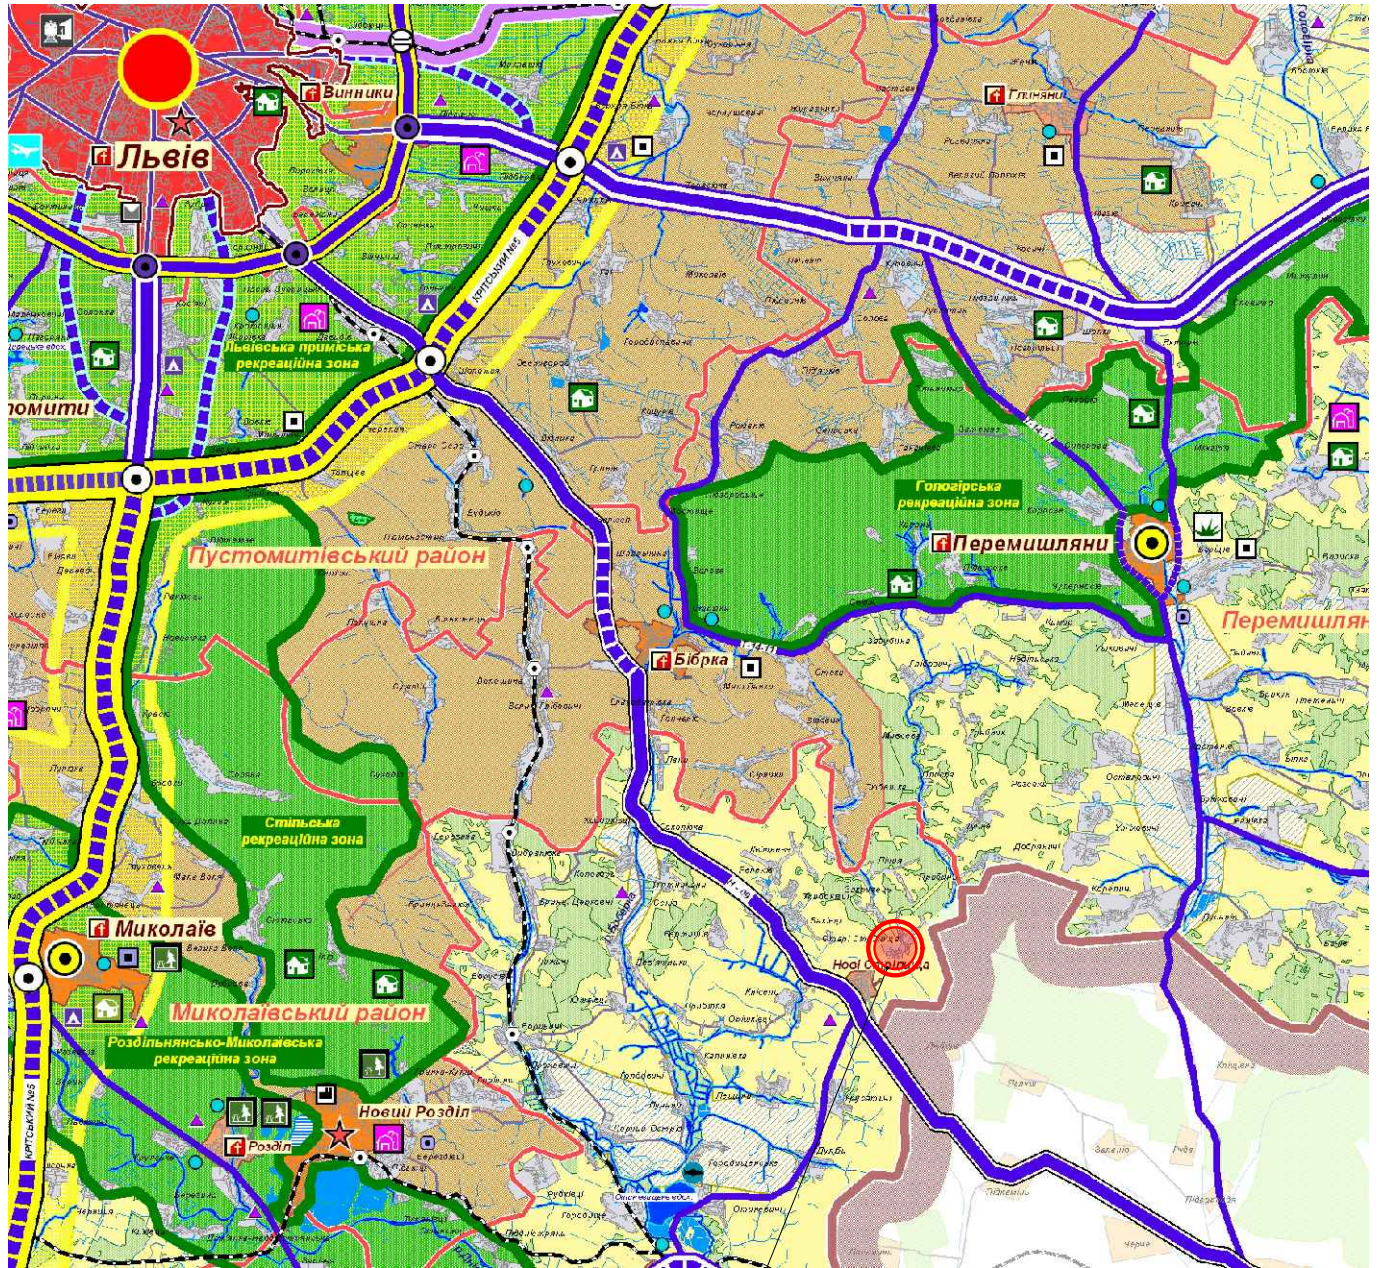

Місце розташування території опрацювання

Взамін інв. №								
Підпис і дата	<b>4261-1</b>							
	Детальний план території земельної ділянки (кадастровий номер <b>4621555900:02:000:0434</b> ) площею <b>13,1555</b> га для іншого сільськогосподарського призначення у с. Старі Стрилиця, вул. Нова,1, Бібрської міської ради Львівського району Львівської області							
Інв. № ориг.	Змін.	Кільк.	Аркуш	№ док.	Підпис	Дата		
	Розробив		Сухостапцева					
	Перевірив		Гоціу					
	ГАП		Гоціу					
Замовник: Виконавчий комітет Бібрської міської ради						Стадія	Аркуш	Аркушів
						ДПТ	1	
Схема розташування території в планувальній структурі області						ДП "Львівський Промбудпроект"		
Формат А4								







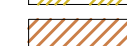

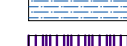





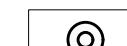
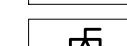
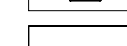
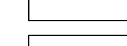



Схема сучасного використання території та схема існуючих обмежень у використанні земель. М 1:1000

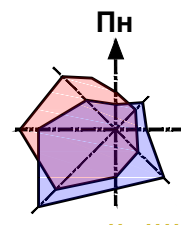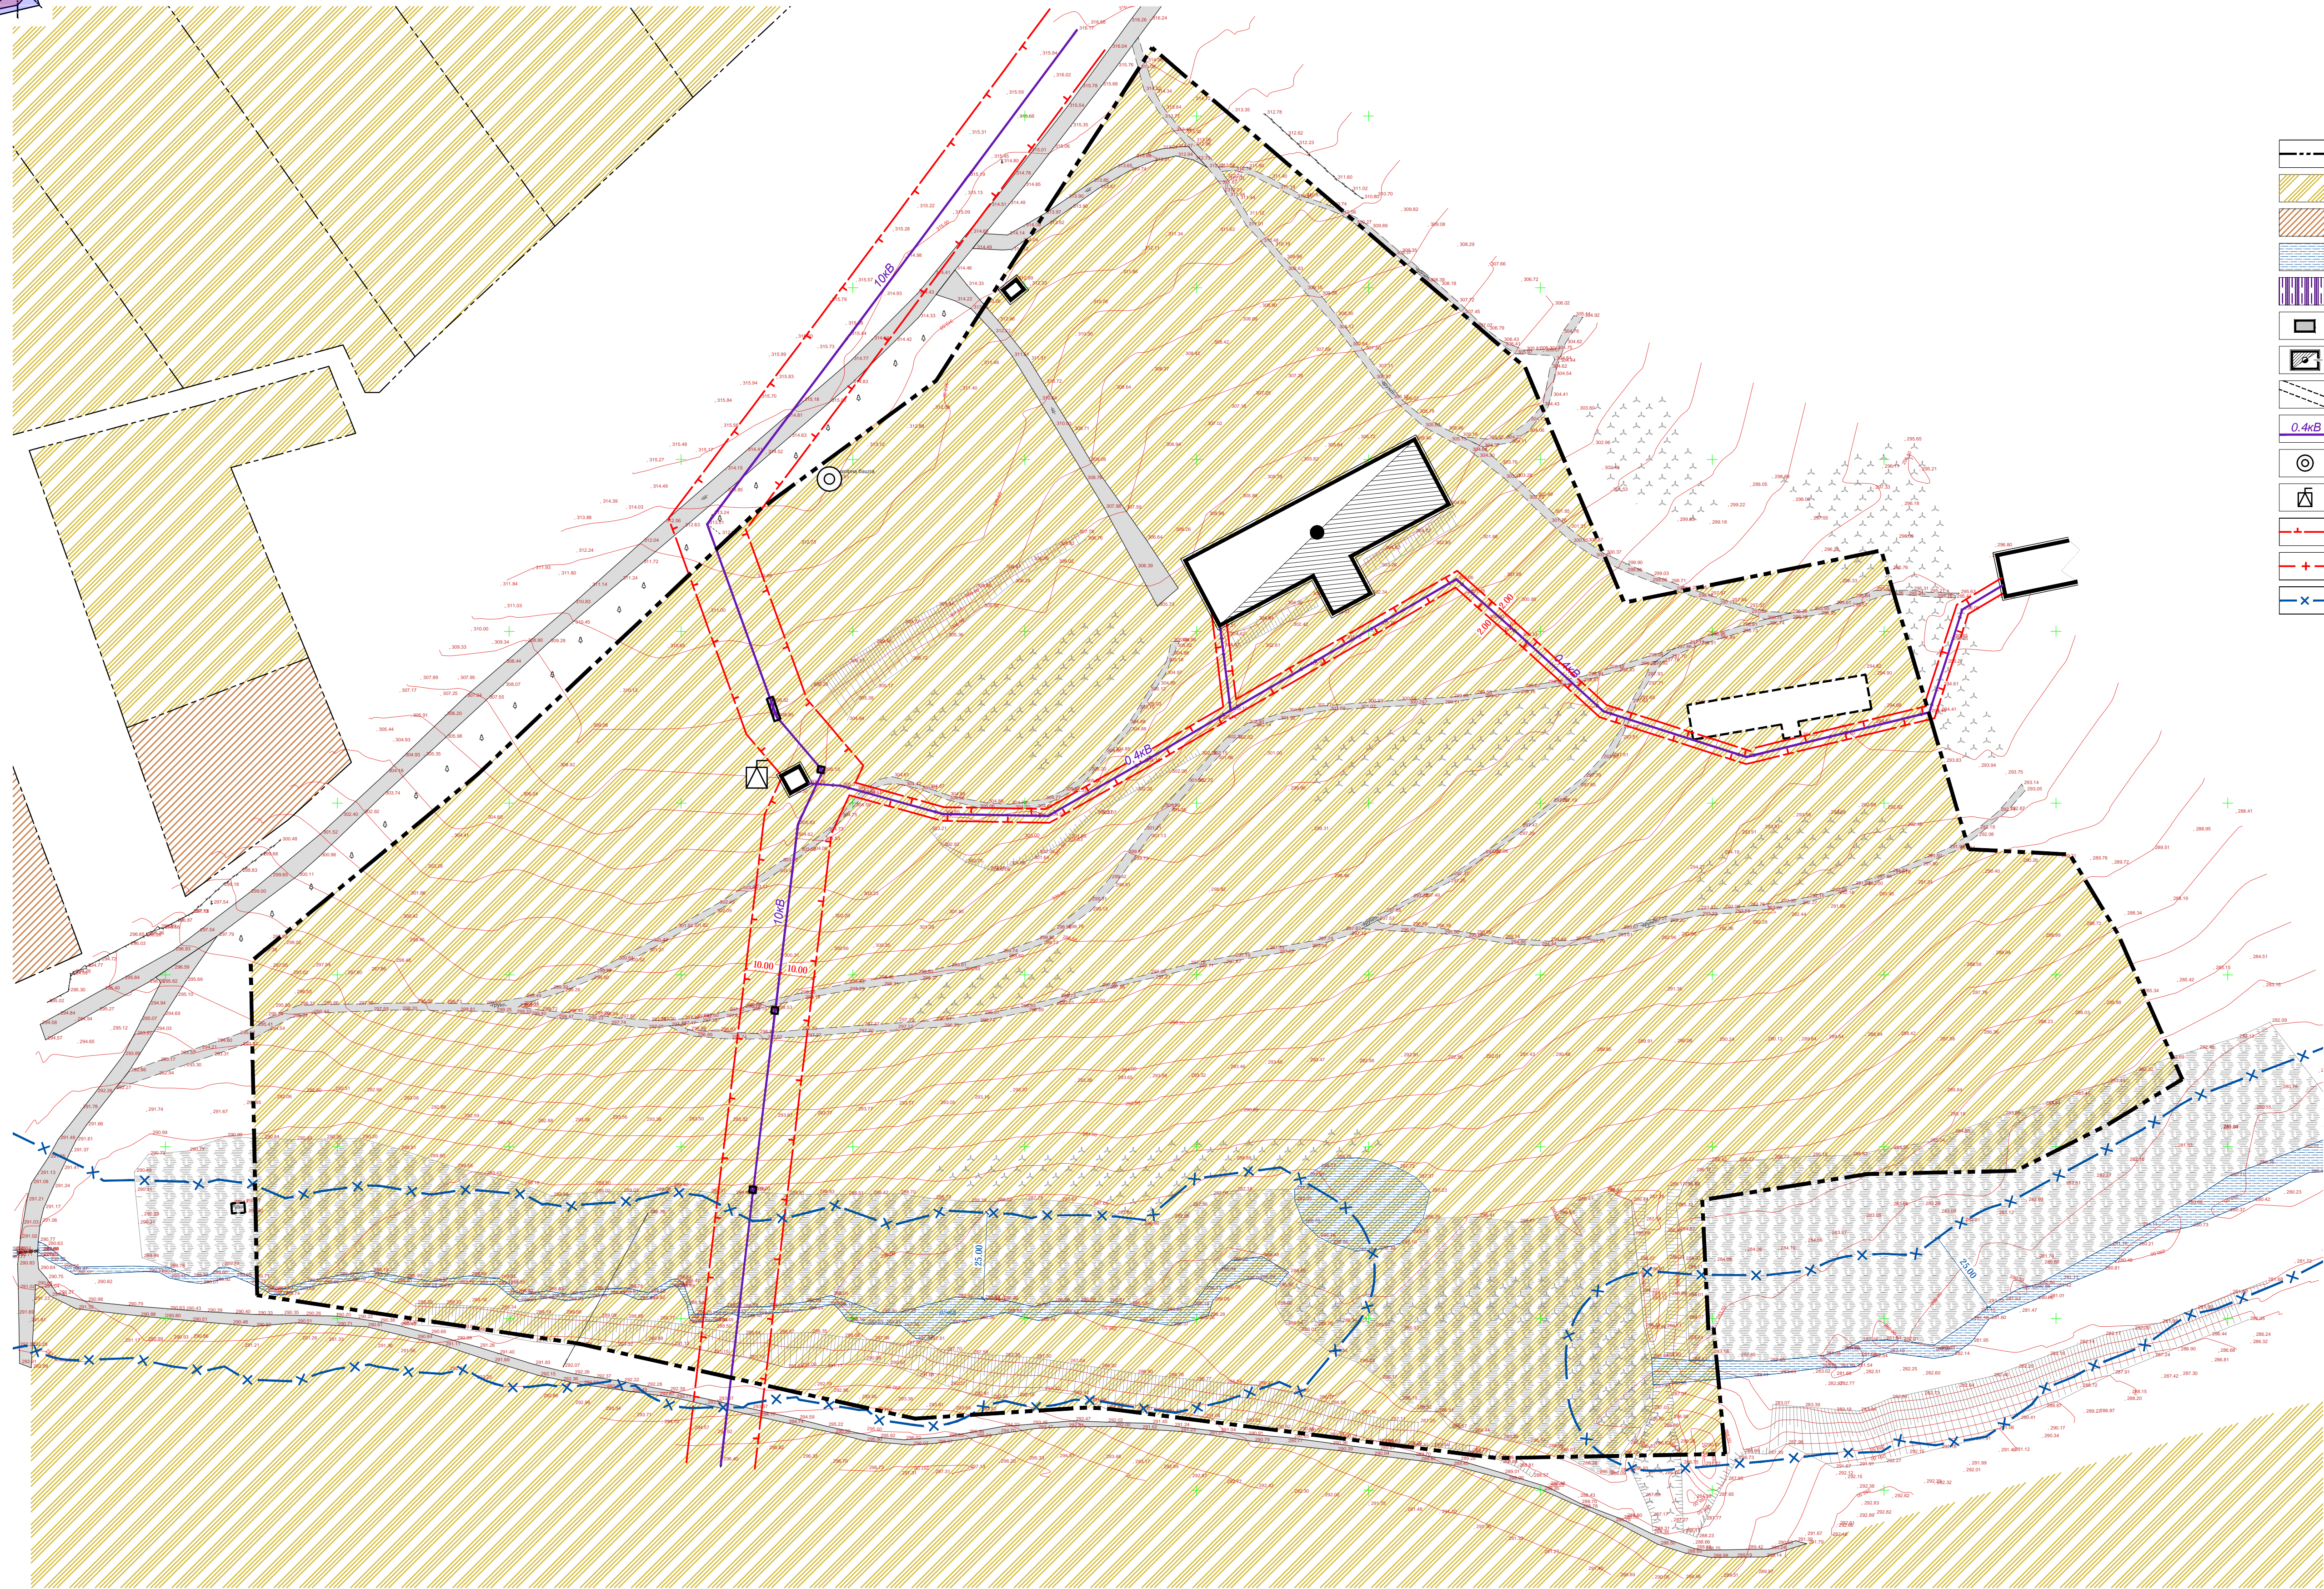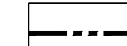


Умовні позначення

-  - Межа земельної ділянки
-  - Територія сільськогосподарського призначення
-  - Територія житлової садибної забудови
-  - Водні об'єкти
-  - Територія інженерної інфраструктури
-  - Нежитлова будівля
-  - Виробнича будівля
-  - Пройди (грунтові, щебеневі)
-  - Повітряна лінія електропередач
-  - Водонапірна башта
-  - Трансформаторна підстанція
-  - Охоронна зона
-  - Санітарно-захисна зона
-  - Прибережна захисна смуга

Бланк № 1  
Підпис: Дата  
№ 1/01/01

						<b>4261-1</b>		
						Детальний план території земельної ділянки (кадастровий номер 4621555900020000434) площею 131555 га для іншого сільськогосподарського призначення у с. Старі Спирівці, вул. Нова, Бібрської міської ради Львівського району Львівської області		
Зем.	Кільк.	Аркуш	ЛР/Вок	Підпис	Дата	Замовник: Виконавчий комітет Бібрської міської ради		
Розробив	Скористався					Стан	Аркуш	Аркуш
Перевірив	Гоць					ДПТ	2	
ГАП	Гоць					Схема сучасного використання території та схема існуючих обмежень у використанні земель М 1:1000		
						 ДП "Львівський Промбудпроект"		



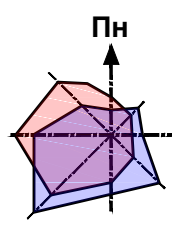

Проектний план та схема проектних обмежень у використанні земель  
М 1:1000



Експлікація

Номер на плані	Найменування	Примітка
1	Контрольно-пропускний пункт	існ.
2	Адміністративна будівля	проект.
3	Ветеринарно-санітарний пропускник	проект.
4	Пташник	проект.
5	Дизбар'єр	проект.
6	Складська будівля (для зберігання підстилки)	проект.
7	Стоянка для легкового автотранспорту	проект.
8	Стоянка для вантажного автотранспорту	проект.
9	Пожежна водойма	існ.
10	Колодязі-відстійники для збору відпрацьованих вод	проект.
11	Очисні споруди типу "Біотал"	проект.
12	Окрема водозабірна споруда	існ.
13	Бункер для кормів силосного типу	проект.
14	Вигрібна яма	проект.
15	Майданчик для контейнерів	проект.
16	Кормоцех	проект.
17	Комплектна трансформаторна підстанція (КТП)	існ.
18	Склад, ремзона	існ.

Умовні позначення

- Межа земельної ділянки
- Територія сільськогосподарського призначення
- Територія житлової будівельної забудови
- Водний об'єкт
- Територія інженерної інфраструктури
- Територія озеленення спецпризначення
- Грамадська будівля
- Виробнича будівля
- Проїзди
- Водонапірна башта
- Трансформаторна підстанція
- Повітряна лінія електропередач
- Повітряна лінія електропередач, що підлягає демонтажу
- Охоронна зона
- Санітарно-захисна зона
- Прибережна захисна смуга


4261-1

Детальний план території земельної ділянки (кадастровий номер 462155590002:000:0434) площею 131555 га для іншого сільськогосподарського призначення у с. Старі Спирішки, вул. Нава, Бібрської міської ради Львівського району Львівської області

Знач.	Кільк.	Аркуш	ЛРФак	Підпис	Дата	Замовник: Виконавчий комітет Бібрської міської ради	Станд.	Аркуш	Аркуш
Розробив	Сухостубченко								
Перевірив	Гоць					Проектний план та схема проектних обмежень у використанні земель			
ГАП	Гоць					М 1:1000			

Брошурний №  
Підпис: Дата  
№№ аркушів



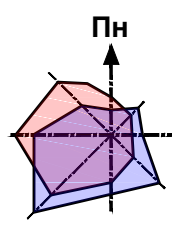

План функціонального зонування території.  
М 1:1000



Умовне позначення	Найменування	Код виду функціонального призначення території
	Території житлової забудови	10102.0
	Території під ріллям та перелогами	30100.0
	Території для розміщення сільськогосподарських будівель і дворів	30400.0
	Водні поверхні/об'єкти	40400.0
	Зелені насадження спеціального призначення	40302.0
	Території вулиць та доріг	20606.0
	Території об'єктів електрозабезпечення	20501.1

Планувальні обмеження

Код	Назва
01.05	Охоронна зона навколо (уздовж) об'єкта енергетичної системи
03.01	Санітарно-захисна зона навколо об'єкта
05.02	Прибережна захисна смуга вздовж річок, навколо водойм та на островах

Брошування №  
Підпис: Дата  
№№ аркушів

						<b>4261-1</b>		
						Детальний план території земельної ділячки (кадастровий номер 4621555900020000434) площею 131555 га для іншого сільськогосподарського призначення у с. Старі Спирішці, вул. Нова,1, Бібрської міської ради Львівського району Львівської області		
Зем.	Кільк.	Аркуш	ЛР/Вок	Підпис	Дата	Замовник: Виконавчий комітет Бібрської міської ради	Станія	Аркуш
Разробив	Схвастовицею						ДПТ	4
Перебрив	Гоци							
ГАП	Гоци							
						План функціонального зонування території М 1:1000		



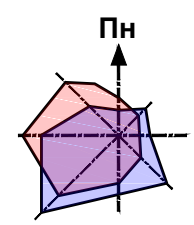


Схема транспортної мобільності та інфраструктури.  
М 1:1000



Експлікація

Номер на плані	Найменування	Примітка
1	Контрольно-пропускний пункт	існ.
2	Адміністративна будівля	проект.
3	Ветеринарно-санітарний пропускник	проект.
4	Пташник	проект.
5	Дизбар'єр	проект.
6	Складська будівля (для зберігання підстилки)	проект.
7	Стоянка для легкового автотранспорту	проект.
8	Стоянка для вантажного автотранспорту	проект.
9	Пожежна водоїма	існ.
10	Колодязі-відстійники для збору відпрацьованих вод	проект.
11	Очисні споруди типу "Біотал"	проект.
12	Окрема водозабірна споруда	існ.
13	Бункер для кормів силосного типу	проект.
14	Вигрібна яма	проект.
15	Майданчик для контейнерів	проект.
16	Кормоцех	проект.
17	Комплектна трансформаторна підстанція (КТП)	існ.
18	Склад, ремзона	існ.

Умовні позначення

- Межа земельної ділянки
- Територія сільськогосподарського призначення
- Територія житлової садибної забудови
- Водний об'єкт
- Територія інженерної інфраструктури
- Територія озеленення спецпризначення
- Грамадська будівля
- Виробнича будівля
- Проїзди
- Водонапірна башта
- Трансформаторна підстанція
- Повітряна лінія електропередач
- Повітряна лінія електропередач, що підлягає демонтажу
- Траєкторія руху транспорту
- Траєкторія руху пішоходів

4261-1

Детальний план території земельної ділянки (кадастровий номер 621555900020000434) площею 131555 га для іншого сільськогосподарського призначення у с. Старі Спирішці, вул. Нава, Бібрської міської ради Львівського району Львівської області

Знач.	Кільк.	Аркуш	ЛРФак	Підпис	Дата	Замовник: Виконавчий комітет Бібрської міської ради	Станія	Аркуш	Аркушів
Розробив	Сухослибченко								
Перевірив	Гоць					Схема транспортної мобільності та інфраструктури М 1:1000	ДП "Львівський Промбудпроект"		
ГАП	Гоць								



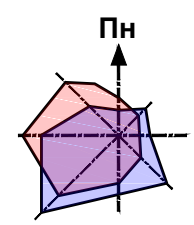


Схема інженерного забезпечення території  
М 1:1000



Експлікація

Номер на плані	Найменування	Примітка
1	Контрольно-пропускний пункт	існ.
2	Адміністративна будівля	проект.
3	Ветеринарно-санітарний пропускник	проект.
4	Пташник	проект.
5	Дизбар'єр	проект.
6	Складська будівля (для зберігання підстилки)	проект.
7	Стоянка для легкового автотранспорту	проект.
8	Стоянка для вантажного автотранспорту	проект.
9	Пожежна водойма	існ.
10	Колодязі-відстійники для збору відпрацьованих вод	проект.
11	Очисні споруди типу "Біотал"	проект.
12	Окрема водозабірна споруда	існ.
13	Бункер для кормів силосного типу	проект.
14	Вигрібна яма	проект.
15	Майданчик для контейнерів	проект.
16	Кормоцех	проект.
17	Комплектна трансформаторна підстанція (КТП)	існ.
18	Склад, ремзона	існ.

Умовні позначення

- Межа земельної ділянки
- Територія сільськогосподарського призначення
- Територія житлової будівельної забудови
- Водний об'єкт
- Територія інженерної інфраструктури
- Територія озеленення спецпризначення
- Грамадська будівля
- Виробнича будівля
- Проїзди
- Водонапірна башта
- Трансформаторна підстанція
- Повітряна лінія електропередач
- Повітряна лінія електропередач, що підлягає демонтажу
- Господарсько-питний водопровід
- Самопливна каналізаційна мережа

4261-1

Детальний план території земельної ділянки (кадастровий номер 462155590002:000:0434) площею 131555 га для іншого сільськогосподарського призначення у с. Старі Стрипці, вул. Нава, Бібрської міської ради Львівської області

Замовник:	Виконавчий комітет Бібрської міської ради	Стан:	Архив	Архив
ГАП:	ДПТ	6		
Схема інженерного забезпечення території М 1:1000		 ДП "Львівський Промбудпроект"		

Земельний №  
Підпис: Дата  
№№ аркушів



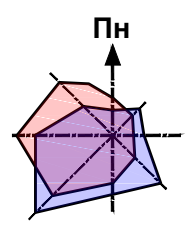


Схема інженерної підготовки, благоустрою території та вертикального планування. М 1:1000



Експлікація

Номер на плані	Найменування	Примітка
1	Контрольно-пропускний пункт	існ.
2	Адміністративна будівля	проект.
3	Ветеринарно-санітарний пропускник	проект.
4	Пташник	проект.
5	Дизбар'єр	проект.
6	Складська будівля (для зберігання підстилки)	проект.
7	Стоянка для легкового автотранспорту	проект.
8	Стоянка для вантажного автотранспорту	проект.
9	Пожежна водоїма	існ.
10	Колодязі-відстійники для збору відпрацьованих вод	проект.
11	Очисні споруди типу "Біотал"	проект.
12	Окрема водозабірня споруда	існ.
13	Бункер для кормів силосного типу	проект.
14	Вигрібна яма	проект.
15	Майданчик для контейнерів	проект.
16	Кормоцех	проект.
17	Комплектна трансформаторна підстанція (КТП)	існ.
18	Склад, ремзона	існ.

Умовні позначення

	- Межа земельної ділянки
	- Територія сільськогосподарського призначення
	- Територія житлової будівельної забудови
	- Водний об'єкт
	- Територія інженерної інфраструктури
	- Територія озеленення спецпризначення
	- Грамадська будівля
	- Виробничі будівля
	- Проїзди
	- Водонапірна башта
	- Трансформаторна підстанція
	- Повітряна лінія електропередач
	- Повітряна лінія електропередач, що підлягає демонтажу
	- Проектована відмітка рельєфу / існуюча відмітка рельєфу
	- Ухил ділянки / довжина ділянки

Брошування №  
Підпис: Дата  
№ ділянки

4261-1					
Детальний план території земельної ділянки (кадастровий номер 462155590002:000:0434) площею 131555 кв.м для іншого сільськогосподарського призначення у с. Старі Спирішці, вул. Нава, Бібрської міської ради Львівського району Львівської області					
Зем.	Кільк.	Архив	УРВок	Підпис	Дата
Розробив	Сухостубченко				
Перевірив	Гоць				
ГАП	Гоць				
Замовник: Виконавчий комітет Бібрської міської ради			Стаття	Архив	Архив
			ДПТ	7	
Схема інженерної підготовки, благоустрою території та вертикального планування М 1:1000			ДП "Львівський Промбудпроект"		